

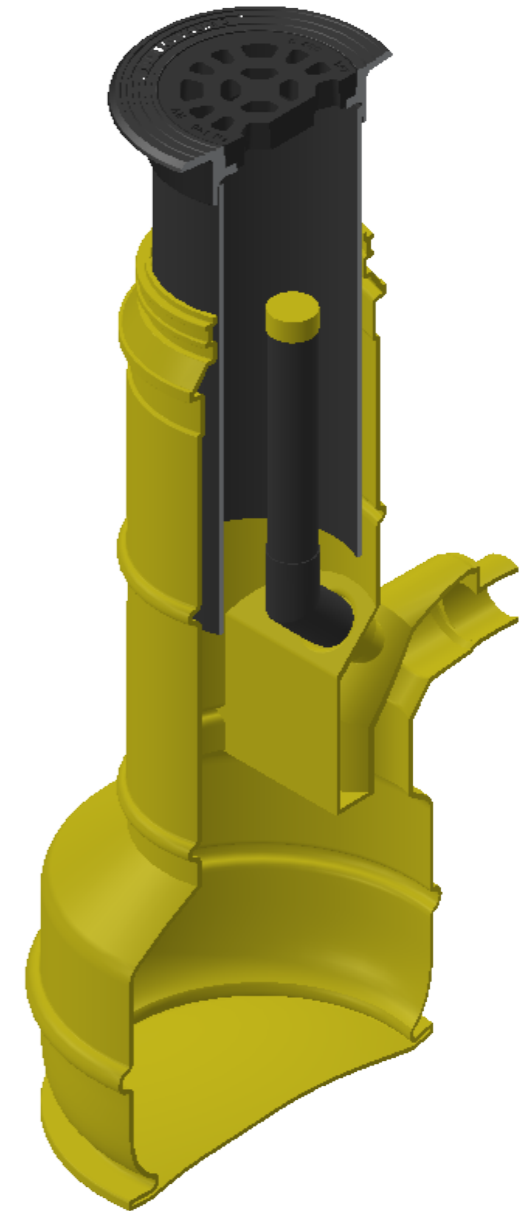


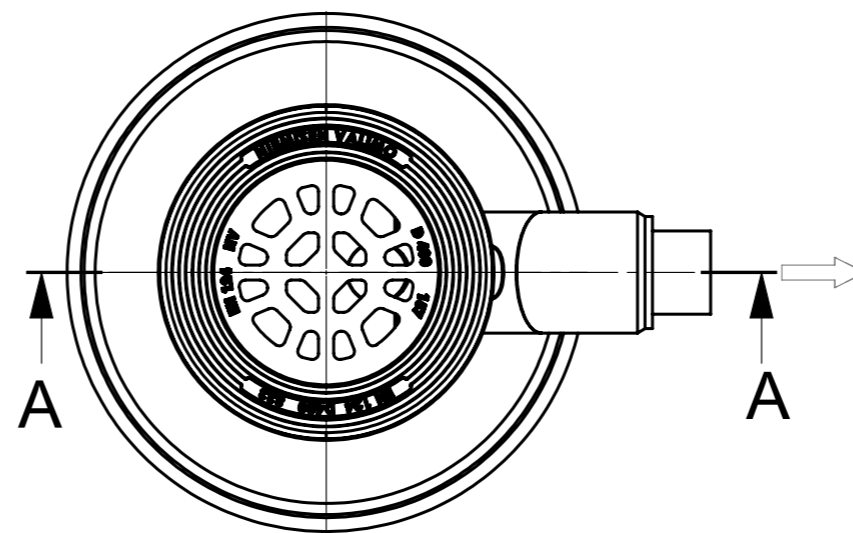

SADEVESIKAIVOPAKETTI

SVK 600/315

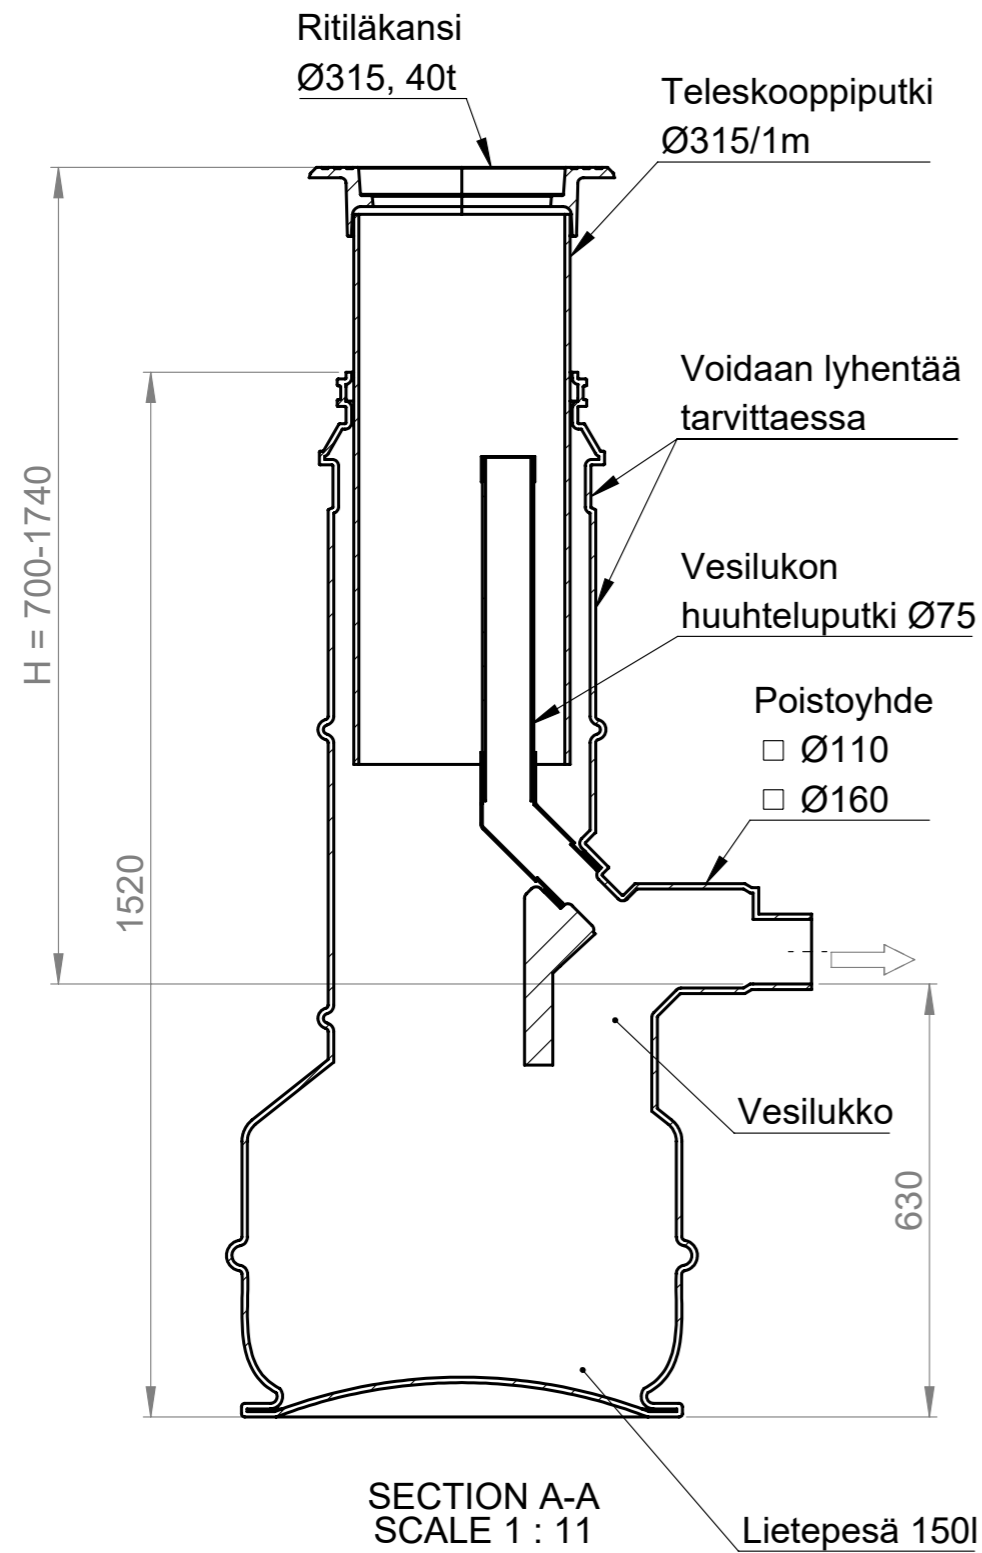

Materiaali:	Rakennustoimenpide: Tyypik kuva	Suunnittelija / Piirtäjä: SR	Pvm: 19.05.2020
 Työnumero:	Rakennuskohteen nimi ja osoite:	Massa:	Sivu: 1/1
 TALOKAIVO www.talokaivo.fi	Kuvaukset / Sisältö: SADEVESIKAIVOPAKETTI SVK 600/315	Arkkikoko: A3	Mittakaava: 1:20 Rev
		Tuotenumero: 70002424	