

# IT-kotelo EST 700/IT 33 090 07


Rakennustoimenpide  
Rakennuskohteen nimi ja osoite

Piirustusajaja  
KOKOONPANOKUVA  
Piirustuksen sisältö  
IT-kotelo EST 700/IT  
Asennus 520 mm leveä Walteri-keskuksen alapuolelle  
tai erillisasennukseen

Pvm. 19.09.2015  
Muutos  
Teki JMa  
Tark.  
Koodi EST700-IT\_C

**ENSTO**  
ENSTO FINLAND OY  
Insinööritie 1 50100 MIKKELI  
puh 0204 76 21 fax 0204 76 3491

Mittakaava  
Lehti 1  
Lehdistä 2  
Piirustusnumero

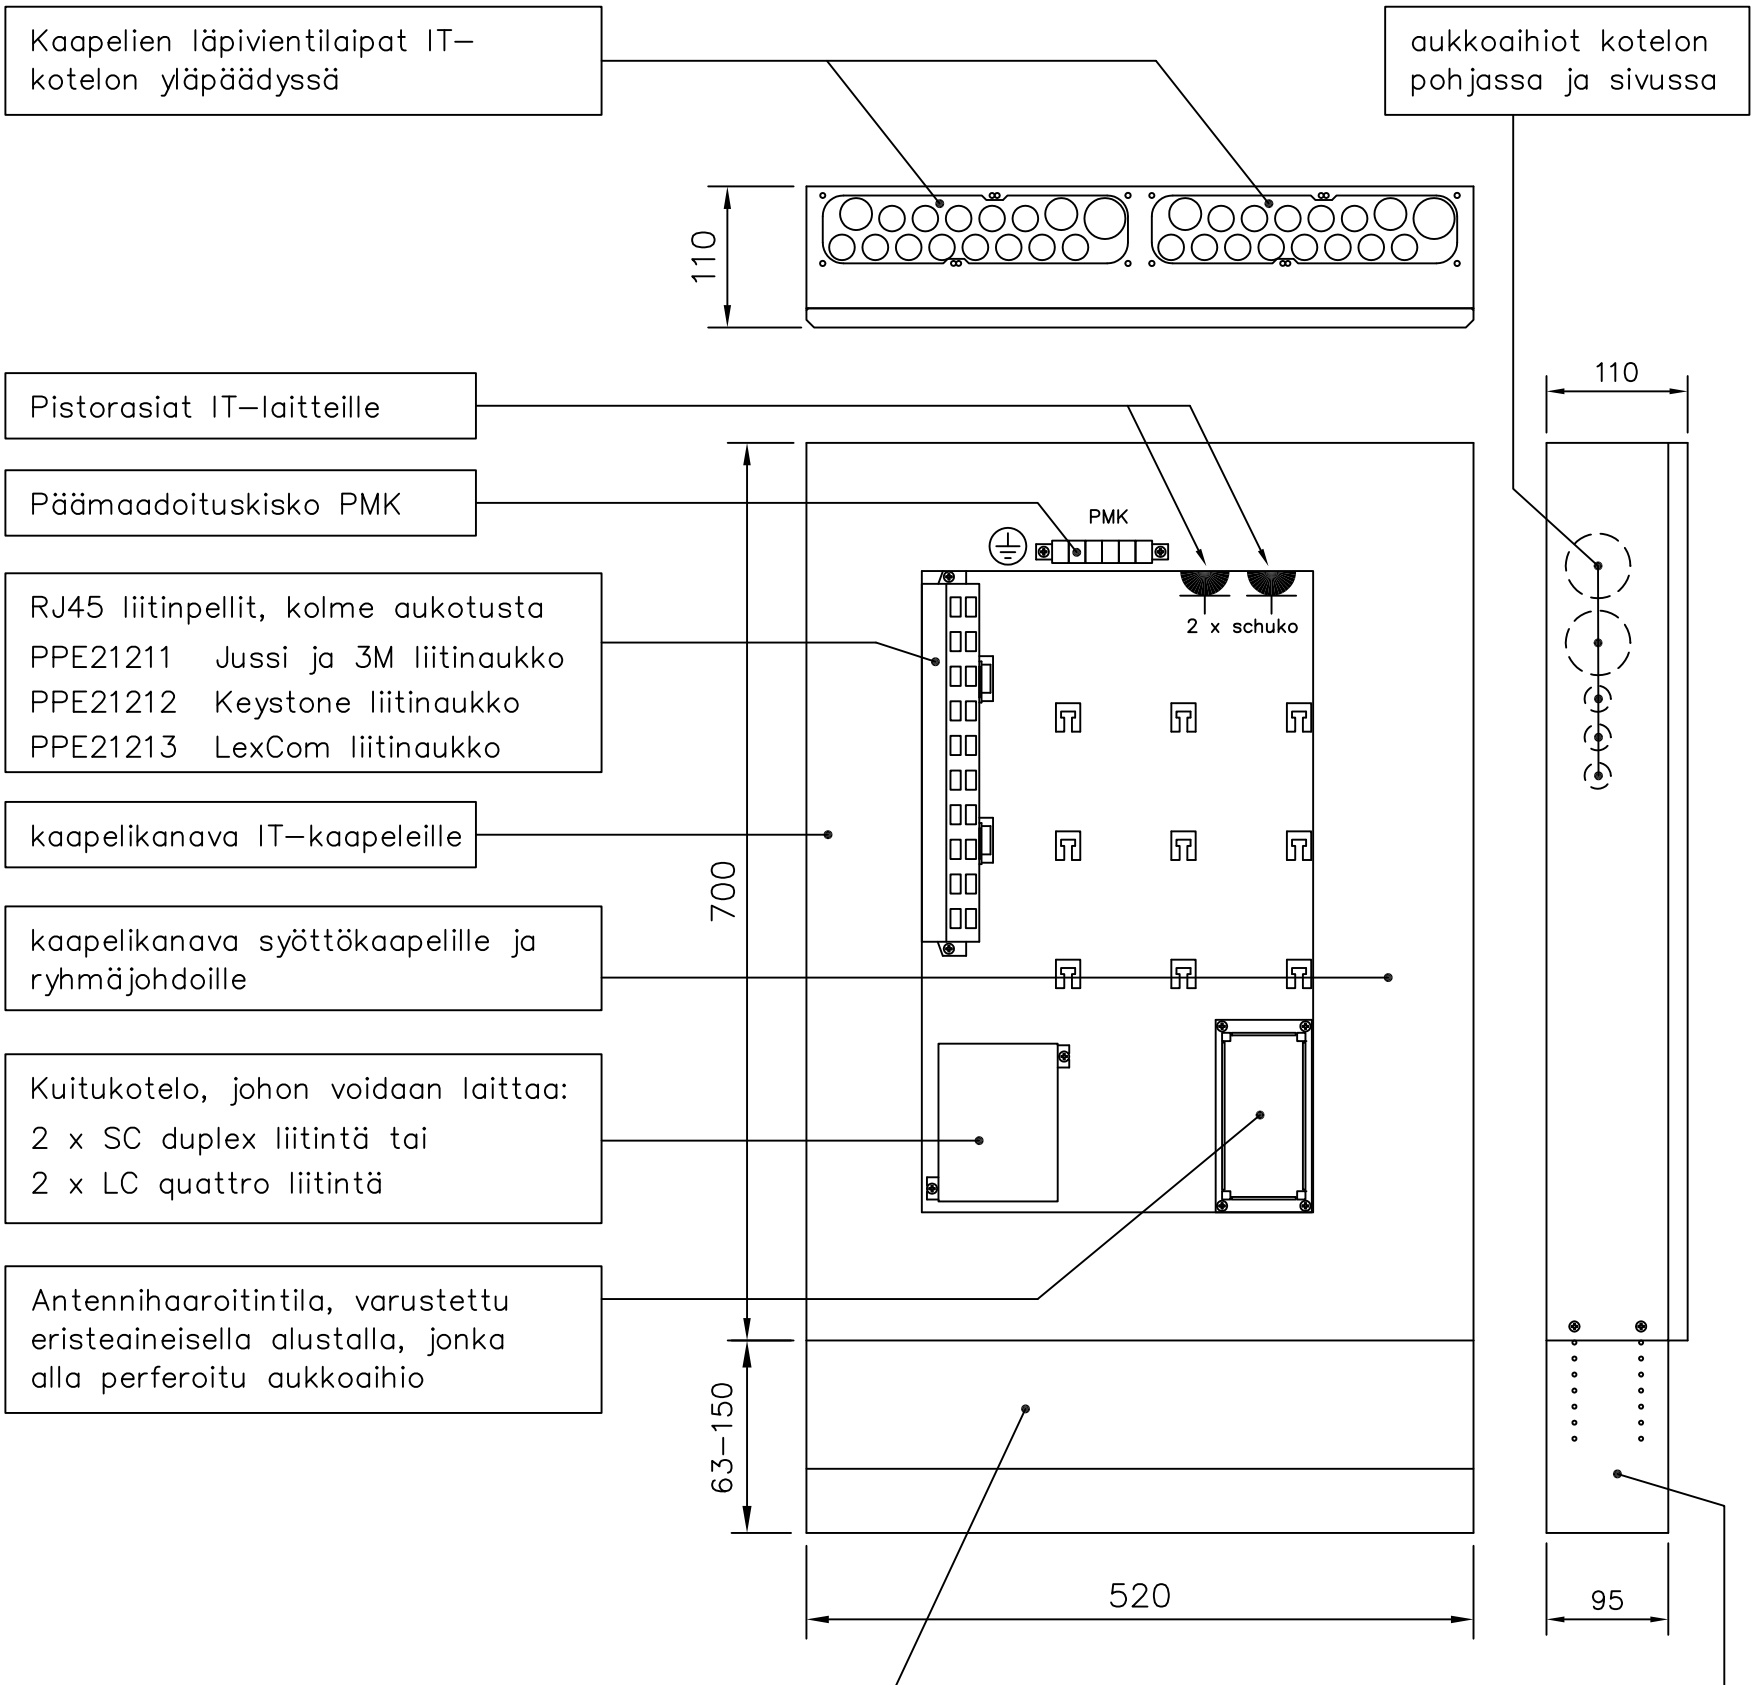


IT-kotelon säätösokkeli ja etupelti

- toimitetaan EST700/IT-kotelon mukana koteloon sisään työnnettynä
- säätösokkeliä käytetään, kun IT-kotelo asennetaan lattialle ja keskuksen päälle
- sokkelin korkeus säädetään halutuksi välille 63-150 mm

IT-kotelon erillisasennus mukana toimitettavan alapäädyn avulla

- sokkeli ja etupelti poistetaan IT-kotelosta
- kiinnitetään alapääty IT-koteloon


Mittauskeskus ja EST 700/IT  
– IT-kotelo lattialla säätösokkelilla

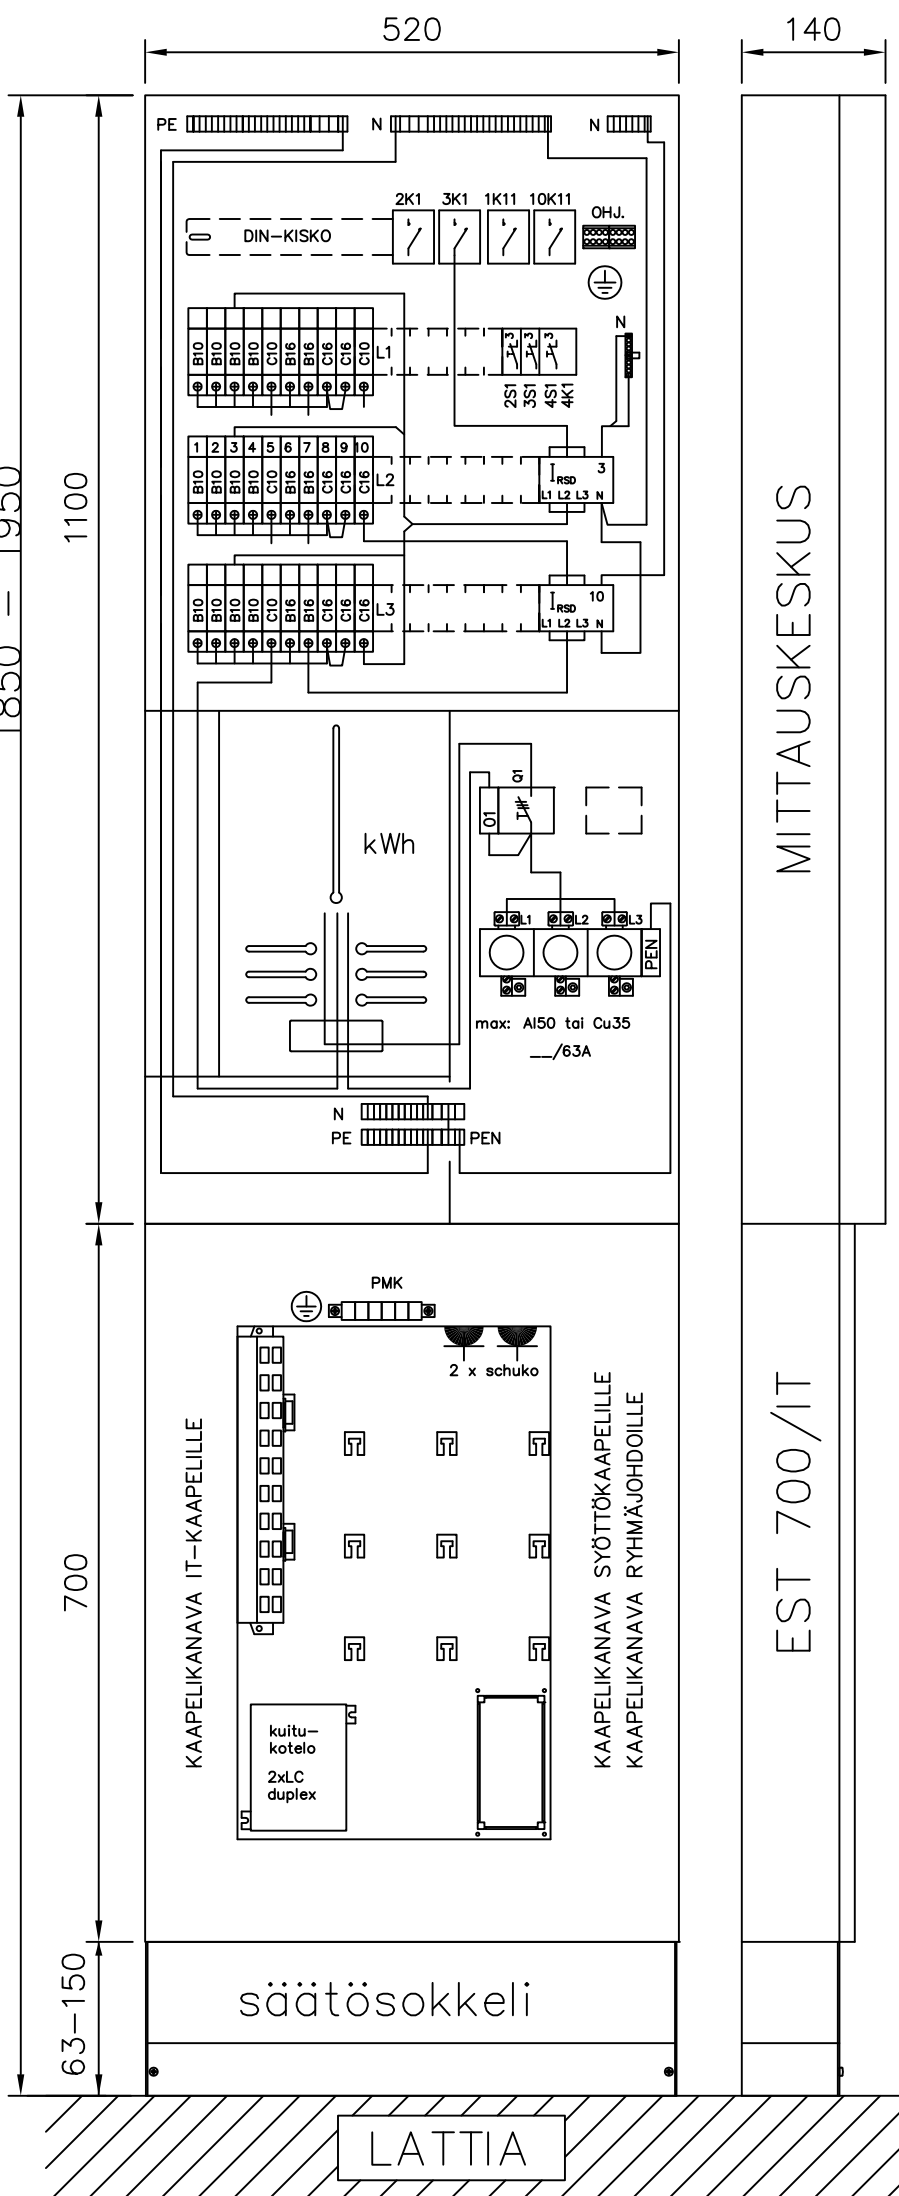

IT-kotelo voidaan käyttää seuraavien mittauskeskusten kanssa:

PESAV 145.30	33 050 30
PESAV 145.30-M	33 050 33
PESAV 165.30	33 050 31
PESNV 345.21	33 016 19

Ryhmäkeskus ja EST 700/IT  
– IT-kotelossa alapääty läpivienti-  
tarvikkeilla

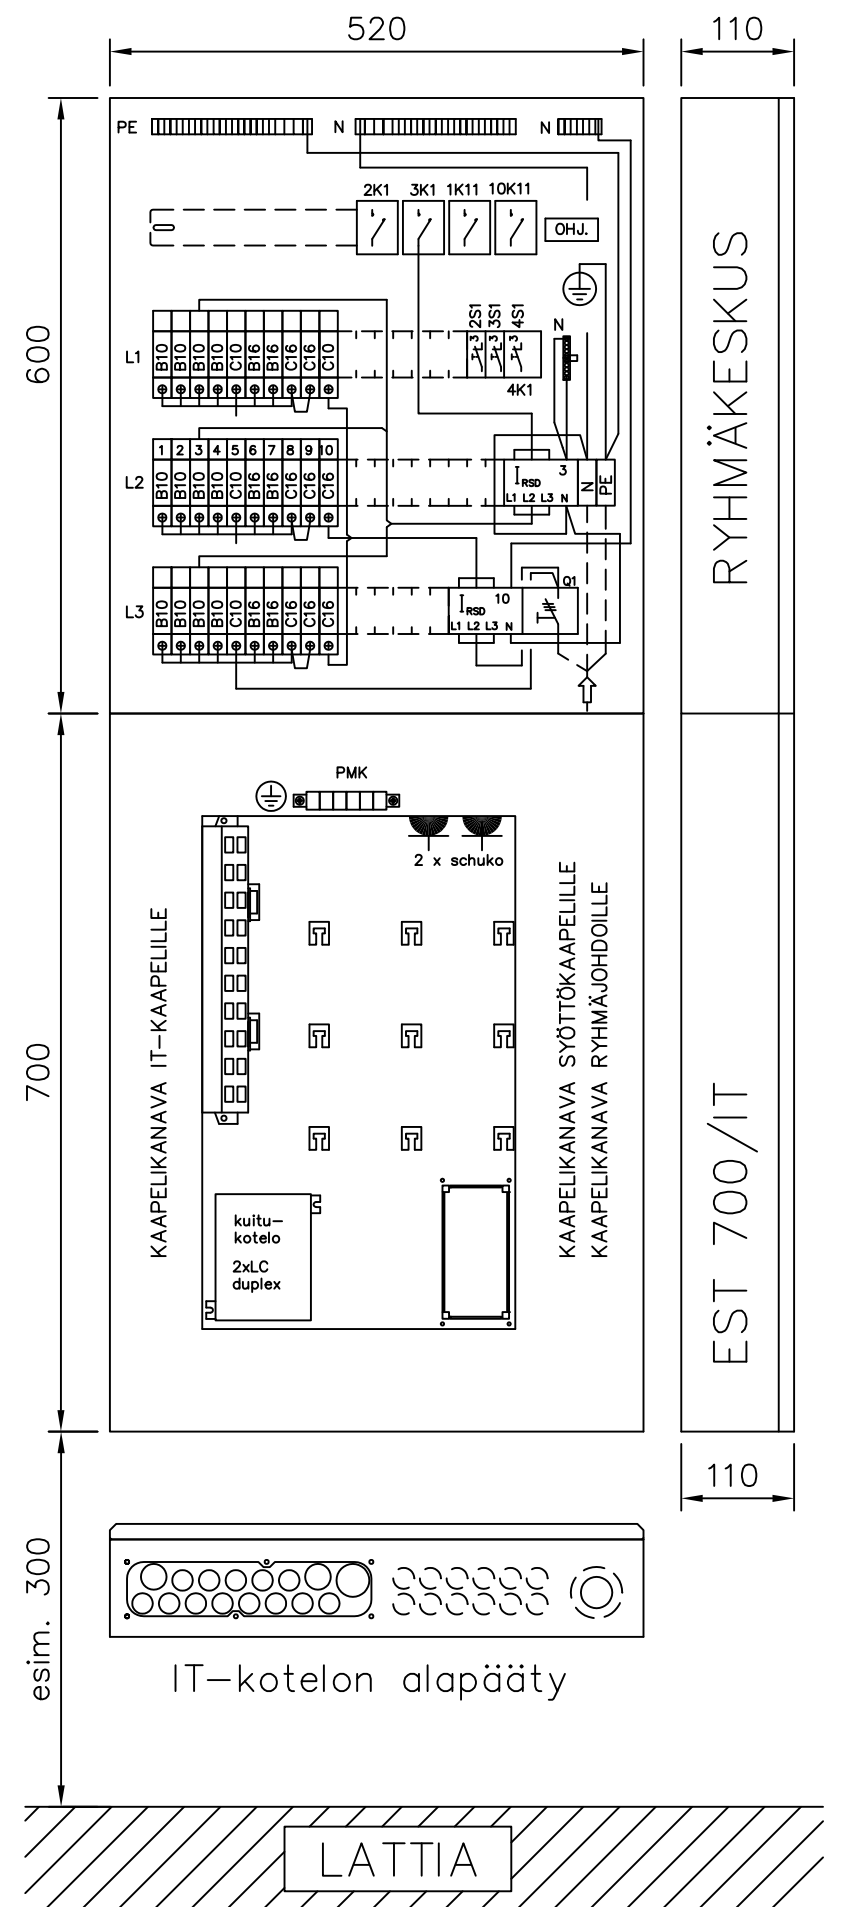

IT-kotelo voidaan käyttää seuraavien ryhmäkeskusten kanssa:

PESSV 145.30	33 043 32
PESSV 165.30	33 043 33
PESSV 345.21	33 016 17

Rakennuskohteen nimi ja osoite

Piirustaja  
KOKOONPANOKUVA

Pvm. 19.09.2015  
Muutos

Teki JMa

Piirustusnumero

Lehti 2  
Lehdistä 2

Piirustuksen sisältö  
IT-kotelo EST 700/IT  
Asennus 520 mm leveä Walteri-keskuksen alapuolelle  
tai erillisasennukseen

Koodi EST700-IT\_C

**ENSTO**  
ENSTO FINLAND OY  
Insinöörinkatu 1 50100 MIKKELI  
puh 0204 76 21 fax 0204 76 3491