PÄÄMAADOITUSKISKO
(Ei keskuksessa)

	Pääpotentiaalin tasaus TPK 1		

Laji	TYÖPAIKKAKESKUS
Tyyppi	T40K7V
Sähkö nro	3419337
I_n 40A	U_n 400V
P_l = kW	P_h = kW
Kotelointi	IP 44

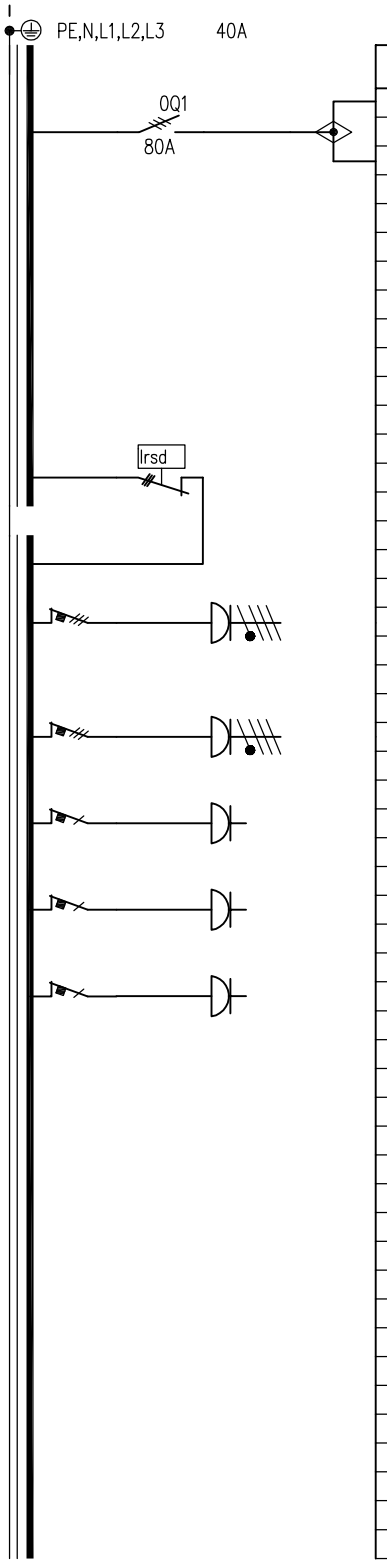

N:o	Nimitys kW	A/A	mm²
0	Pääkytkin		
1F	Vikavirtasuojakytkin 40A 30mA		
2F	PISTORASIA 3x32A+N+PE	C 32 A	
3F	PISTORASIA 3x16A+N+PE	C 16 A	
4F1	PISTORASIA 1x16A+N+PE	C 16 A	
4F2	PISTORASIA 1x16A+N+PE	C 16 A	
4F3	PISTORASIA 1x16A+N+PE	C 16 A	

KESKUKSEN VARATILAT
16 mod.

KESKUKSEN MITAT	
Leveys :	400 mm
Korkeus:	550 mm
Syvyys :	155 mm

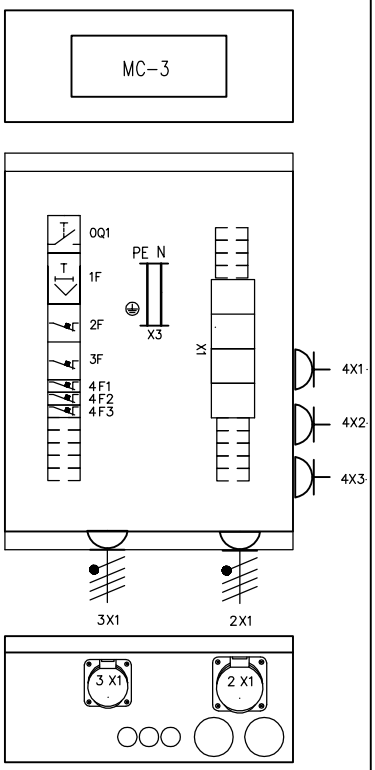

YLÄPÄÄTY:
1xMC-3 multilaippa seuraaville kaapeleille
1x30-60mm+2x24-54mm+4x8-16mm.
ALAPÄÄTY:
Reikäaihiot 2x47.5mm+3x23mm

Työ nro	Ark. koodi 31 MFC -01	KESKUS	TPK 1	Työpiir:	
Pvm. 14.02.2008	Suunn. PP / Tark. HJ / Hyv. ABB	PÄÄKAAVIO	KOKOONPANOPIIRUSTUS	Loppupiir.	
ABB		Rakennuskohde		Tall.koodi	3419337-K
				Lehti 01	Lehdestä 01
				Piirustus nro	