Laji	MITTAUSKESKUS
Tyyppi	MCS2M12K18JT
Sähkö nro	
I_n 125A	U_n 400V
P_l = kW	P_h = kW
Kotelointi	IP 34

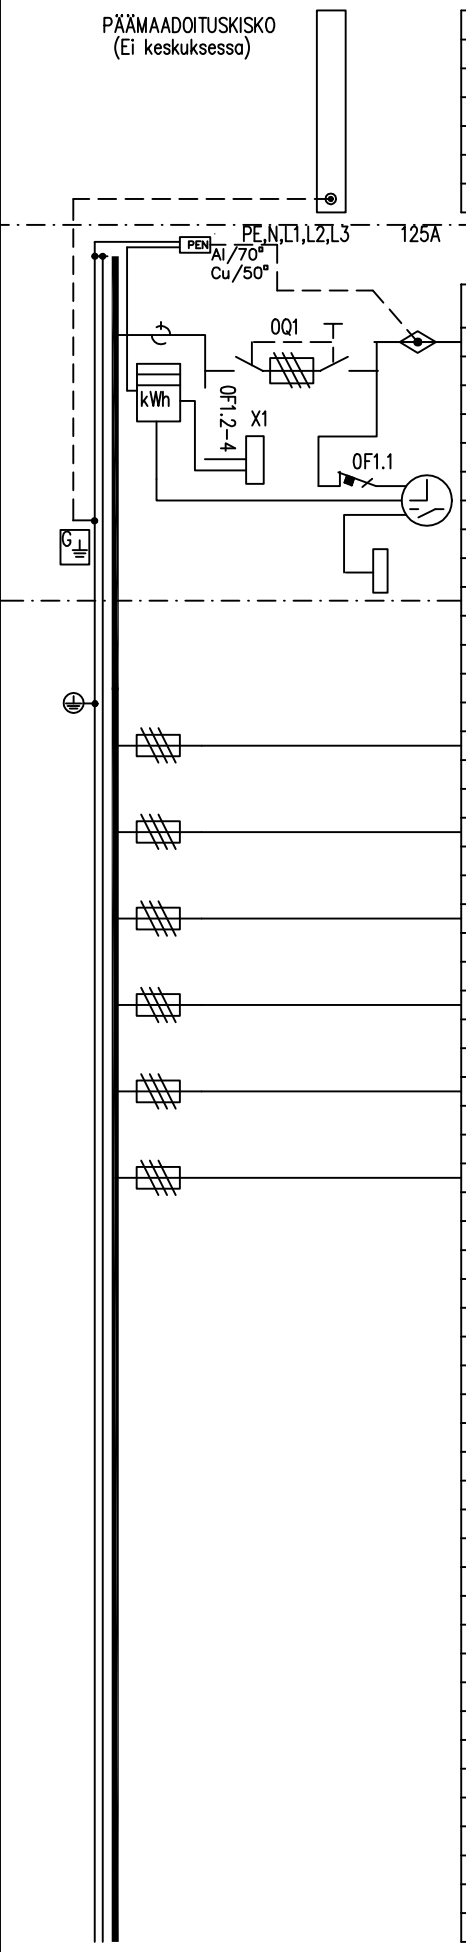

	Pääpotentiaalin tasaus MK 1		

N:o	Nimitys kW	A/A	mm²
	Syöttöliittimet Al/Cu 25-120 mm²		
0	KYTKINVAROKE OS 125	/125	/
	VIRTAMUUNTAJAT 150/5A LK 0.2S		
0F1.	JÄNNITESULAKKEET	B 10 A	
X1	MITTAUSRIVILIITTIMET		
	TARIFFINOHJAUS	B 10 A	
	KELLOKYTKIN		
X2	Ohjausriviliittimet		
1		/63	
2		/63	
3		/63	
4		/63	
5		/63	
6		/63	

KESKUKSEN MITAT		
Leveys :	600	mm
Korkeus:	2060	mm
Syvyys :	260	mm

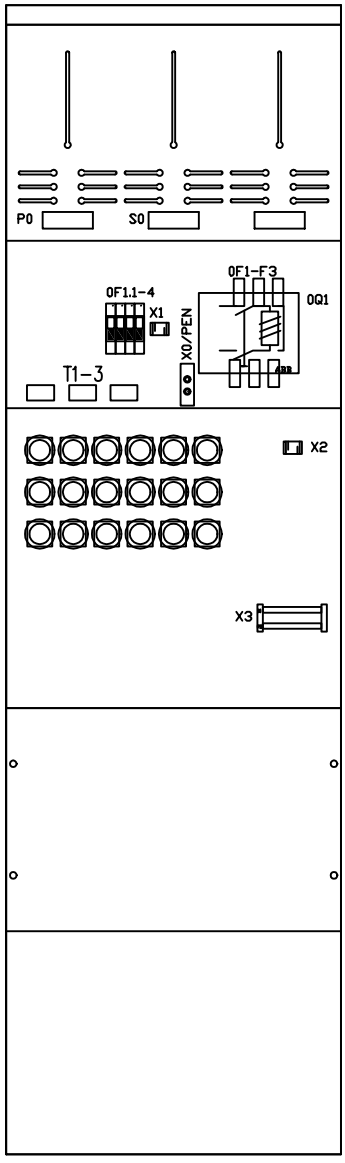

Työ nro	Ark. koodi 31 MFC —			KESKUS MK 1	Työpiir:
Pvm. 18.02.2008	Suunn. PP	Tark. HJ	Hyv. ABB	PÄÄKAAVIO KOKOONPANOPIIRUSTUS	Loppupiir.
				Rakennuskohde	Tall.koodi —K
					Lehti 01 Lehdestä 02
					Piirustus nro