PÄÄMAADOITUSKISKO
(Ei keskuksessa)

	Pääpotentiaalin tasaus MK 1		

Laji	ALUEVALAISTUSKESKUS
Tyyppi	MCSV 95J
Sähkö nro	3414232
I_n 63A	U_e 400V
P_l = kW	P_h = kW
Kotelointi	IP 34

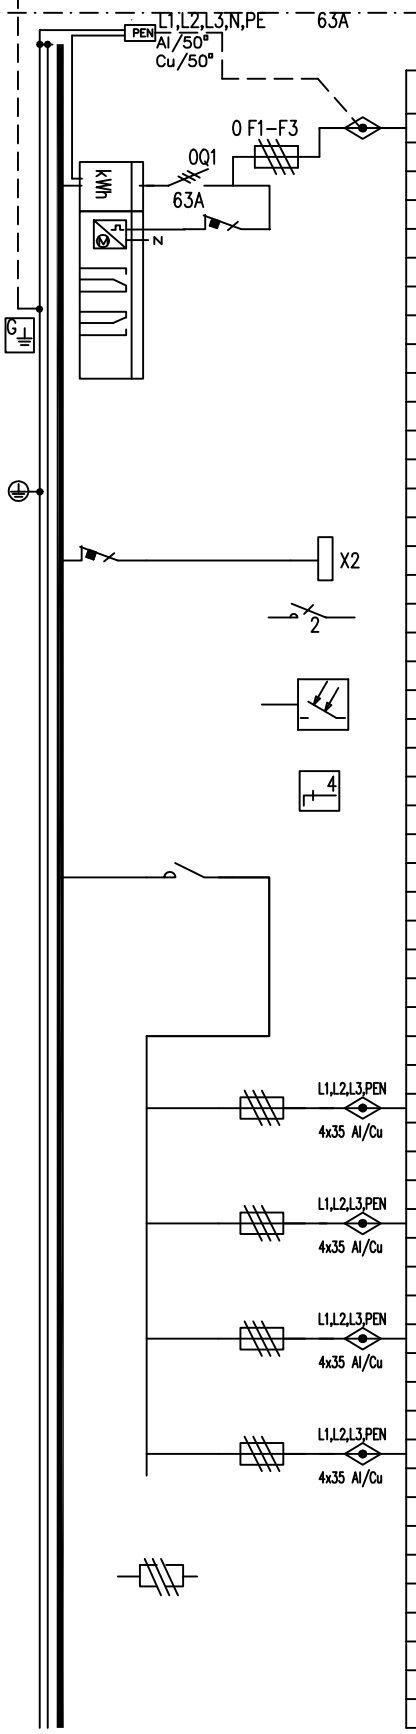

N:o	Nimitys kW	A/A	mm²
	Syöttöliittimet Al 50 / Cu 35 mm²		
0	Päävarokkeet	/63	
0	Pääkytkin		
0F4	Kello/Vko:n ohjaus	B 10 A	
	KWH+kello/Vko		
5	Ohjaus	B 10 A	
	Ohjauksen apurele 0K1		
	Hämäräkytkin (tilavar.)		
	Ohjauskytkin 5S1		
	Ulkovalaistuskontaktori 1K1		
1		/25	
2		/25	
3		/25	
4		/25	

KESKUKSEN VARATILAT
3X25A TULPAT

KESKUKSEN MITAT	
Leveys :	450 mm
Korkeus:	2060 mm
Syvyys :	260 mm

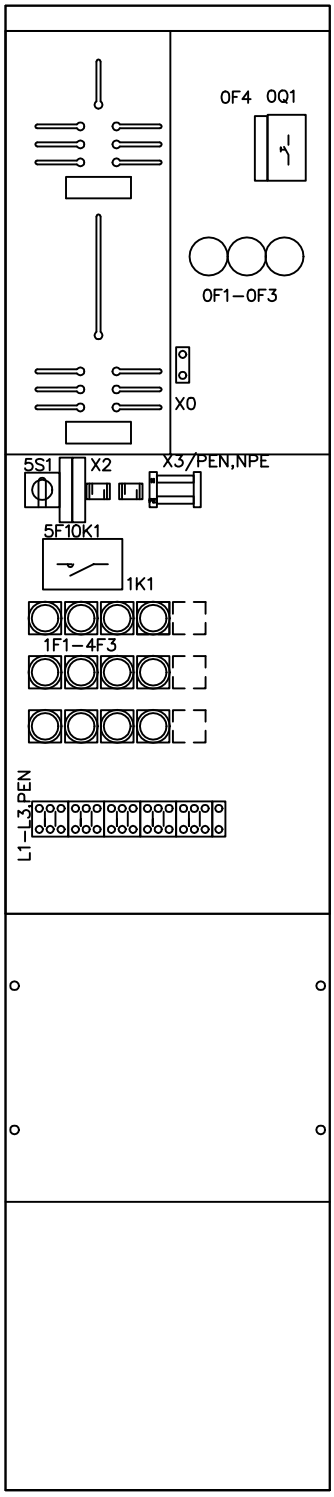

Työ nro	Ark. koodi 31 MCS 540–01	KESKUS MK 1	Työpiir:
Pvm. 02.10.2000	Suunn. PP / Tark. HJ / Hyv. ABB	PÄÄKAAVIO KOKOONPANOPIIRUSTUS	Loppupiir.
		Rakennuskohde	Tall.koodi 3414232–K
			Lehti 01 / Lehdestä 02
			Piirustus nro 540