PÄÄMAADOITUSKISKO
(Ei keskuksessa)

	Pääpotentiaalin tasaus RK 1		

Laji	RYHMÄKESKUS
Tyyppi	RY5E38S
Sähkö nro	3310320
I_n 50A	U_n 400V
P_l = kW	P_h = kW
Kotelointi	IP 20C

L1,L2,L3,N,PE 50A

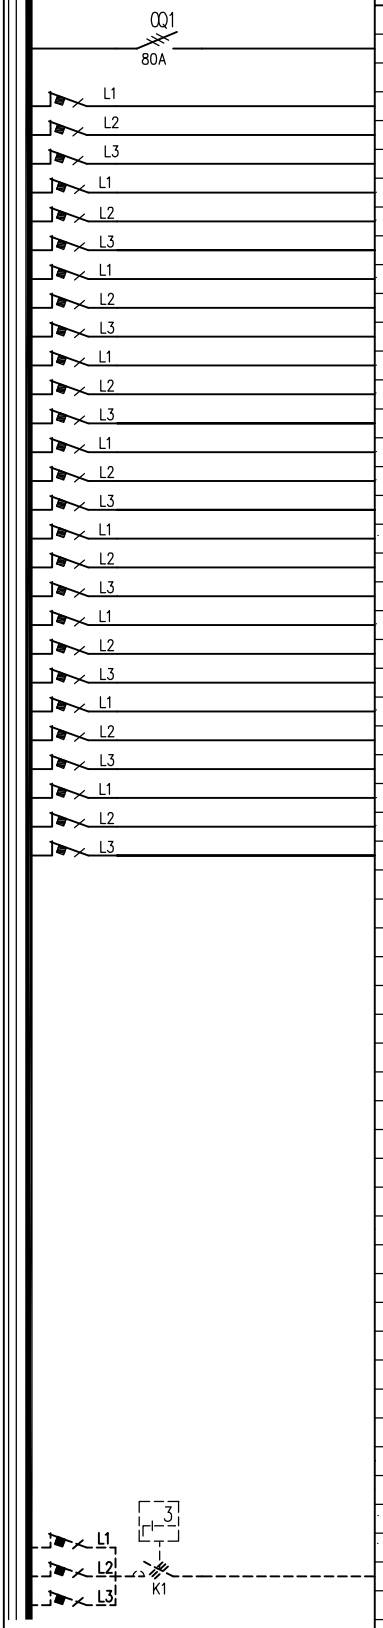

Liitin nro:

N:o	Nimitys kW	A/A	mm²	N	PE
0	Pääkytkin				
1F1		B 10 A			
1F2		B 10 A			
1F3		B 10 A			
2F1		B 10 A			
2F2		B 10 A			
2F3		B 10 A			
3F1		B 10 A			
3F2		B 10 A			
3F3		B 10 A			
4F1		B 10 A			
4F2		B 10 A			
4F3		B 10 A			
5F1		C 10 A			
5F2		C 10 A			
5F3		C 10 A			
6F1		B 10 A			
6F2		B 10 A			
6F3		B 10 A			
7F1		B 16 A			
7F2		B 16 A			
7F3		B 16 A			
8F1		B 16 A			
8F2		B 16 A			
8F3		B 16 A			
9F1		C 16 A			
9F2		C 16 A			
9F3		C 16 A			
10F1					
10F2					
10F3					
S1	Kytkin 0–A–I				
F1					
F2	LV–varaaja (tilavaraus)				
F3					

KESKUKSEN VARATILAT
Yhteensä 39mod.

KESKUKSEN MITAT	
Leveys :	550 mm
Korkeus:	800 mm
Syvyys :	112 mm

YLÄ ja ALAPÄÄDYSSÄ

LÄHDÖT:
2xMC–16 kääntömultilaippaa seuraaville kaapeleille, 15x10–20mm+1x10–30mm.
2x26mm+4x21mm reikäaihiot
SYÖTTÖ:
41/51mm reikäaihiot

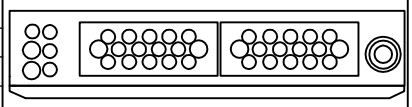

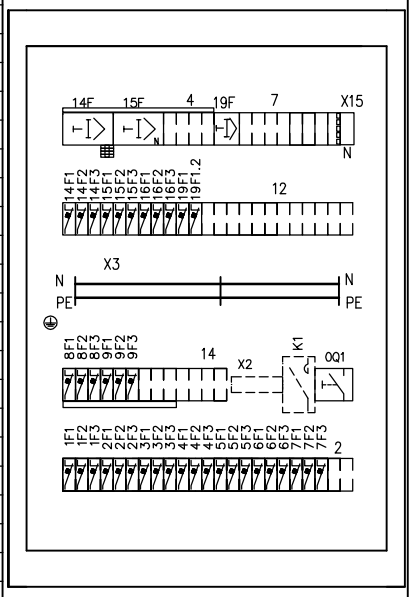

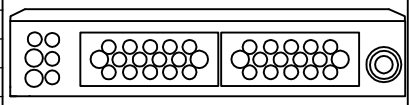

Työ nro	Ark. koodi 31 MFC 1011–01	KESKUS	RK 1	Työpiir:	
Pvm. 29.01.2009	Suunn. PP / Tark. HJ / Hyv. ABB	PÄÄKAAVIO	KOKOONPANOPIIRUSTUS	Loppupiir.	
ABB		Rakennuskohde		Tall.koodi 3310320–K	
				Lehti 01 / Lehdestä 02	
				Piirustus nro 1011	

PÄÄMAADOITUSKISKO
(Ei keskuksessa)

	Pääpotentiaalin tasaus RK 1		

Laji	RYHMÄKESKUS
Tyyppi	RY5E38S
Sähkö nro	3310320
I_n 50A	U_n 400V
P_l = kW	P_h = kW
Kotelointi	IP 20C

L1,L2,L3,N,PE 50A

Liitin nro:

N:o	Nimitys	kW	A/A	mm²	N	PE
14F	Vikavirtasuojakytkin 40A 30mA					
14F1			C 16 A			
14F2			C 16 A			
14F3			C 10 A			
15F	Vikavirtasuojakytkin 40A 30mA					
15F1			C 10 A			
15F2			C 10 A			
15F3			C 10 A			
16F1			C 10 A			
16F2			C 16 A			
16F3			C 16 A			
19F	Vikavirtasuojakytkin 40A 30mA					
19F1			C 10 A			
19F1.2			C 16 A			

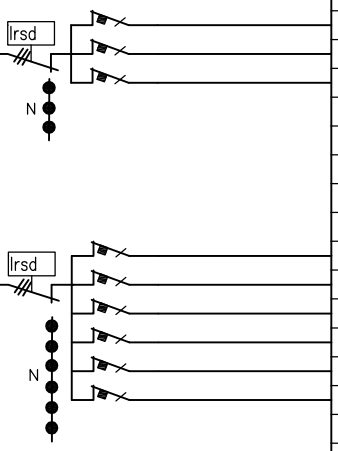

KESKUKSEN VARATILAT
Yhteensä 39mod.

KESKUKSEN MITAT	
Leveys :	550 mm
Korkeus:	800 mm
Syvyys :	112 mm

YLÄ ja ALAPÄÄDYSSÄ

LÄHDÖT:
2xMC-16 kääntömultilaippaa seuraaville kaapeleille, 15x10-20mm+1x10-30mm.
2x26mm+4x21mm reikäaihiot
SYÖTTÖ:
41/51mm reikäaihiot

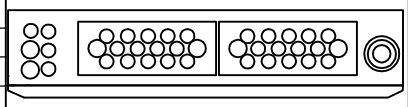

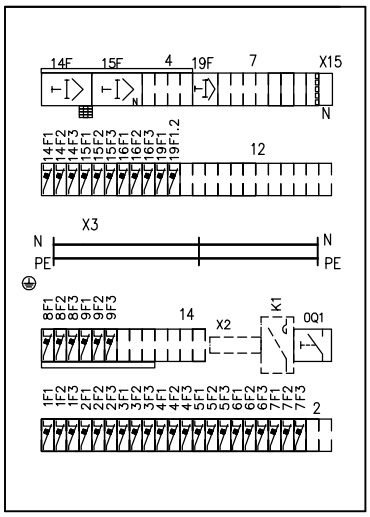

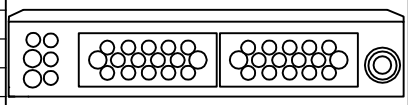

Työ nro	Ark. koodi				KESKUS	RK 1	Työpiir:
	31 MFC 1011-02						
Pvm. 29.01.2009	Suunn. PP	Tark. HJ	Hyv. ABB		PÄÄKAAVIO	KOKOONPANOPIIRUSTUS	Loppupiir.
					Rakennuskohde		Tall.koodi 3310320-K
							Lehti 02 Lehdestä 02
							Piirustus nro 1011

ABB