PÄÄMAADOITUSKISKO
(Ei keskuksessa)

	Pääpotentiaalin tasaus MK 1		

Laji	MITTAUSKESKUS
Tyyppi	MCS2M12K15JTMS
Sähkö nro	3412937
I_n 125A	U_n 400V
P_l = kW	P_h = kW
Kotelointi	IP 34

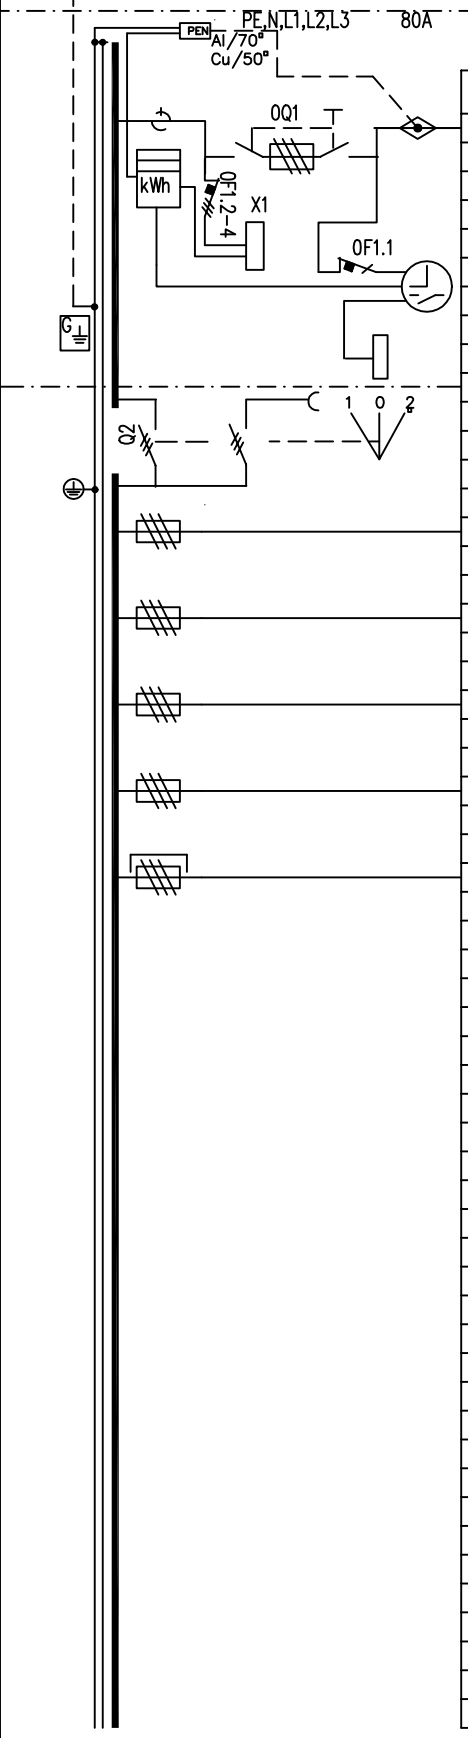

N:o	Nimitys kW	A/A	mm²
	Syöttöliittimet Al/Cu 25-120 mm²		
0	KYTKINVAROKE OS 125	/125	/
	VIRTAMUUNTAJAT 150/5A LK 0.2S		
0F1.	JÄNNITESULAKKEET	B 10 A	
X1	MITTAUSRIVILIITTIMET		
	TARIFFINOHJAUS	B 10 A	
	KELLOKYTKIN		
X2	Ohjausriviliittimet		
	KOJEVASTAKE 3x63A+N+PE		
	I = VERKKO		
	II = VARASYÖTTÖ		
1		/63	
2		/63	
3		/63	
4		/63	
5		/125	

KESKUKSEN MITAT		
Leveys :	600	mm
Korkeus:	2060	mm
Syvyys :	260	mm

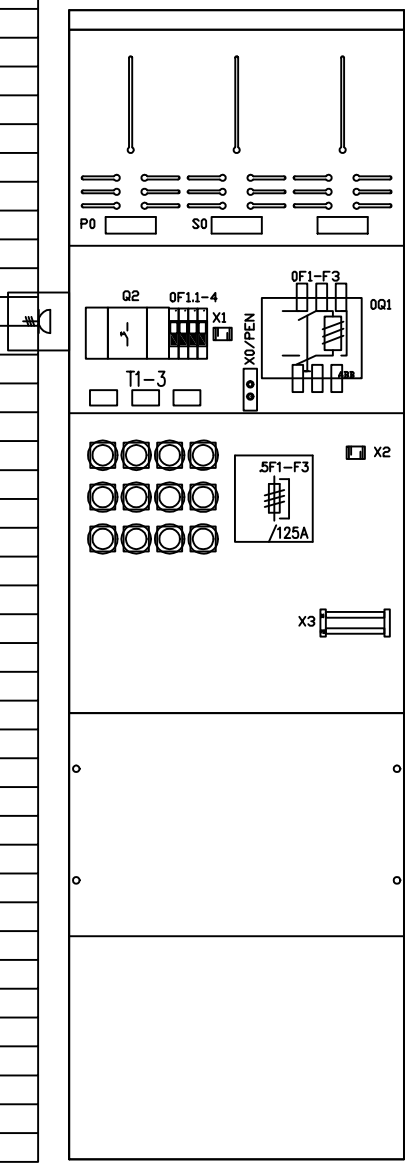

Työ nro	Ark. koodi 31 MFC —	KESKUS MK 1		Työpiir:
Pvm. 19.09.2007	Suunn. PP / Tark. HJ / Hyv. ABB	PÄÄKAAVIO	KOKOONPANOPIIRUSTUS	Loppupiir.
		Rakennuskohde		Tall.koodi 3412937-K
				Lehti 01 Lehdestä 02
				Piirustus nro