PÄÄMAADOITUSKISKO
(Ei keskuksessa)

	Pääpotentiaalin tasaus RK 1		

Laji	RYHMÄKESKUS
Tyyppi	RP4E21S
Sähkö nro	3310346
I_n 40A	U_n 400V
P_l = kW	P_h = kW
Kotelointi	IP 20C

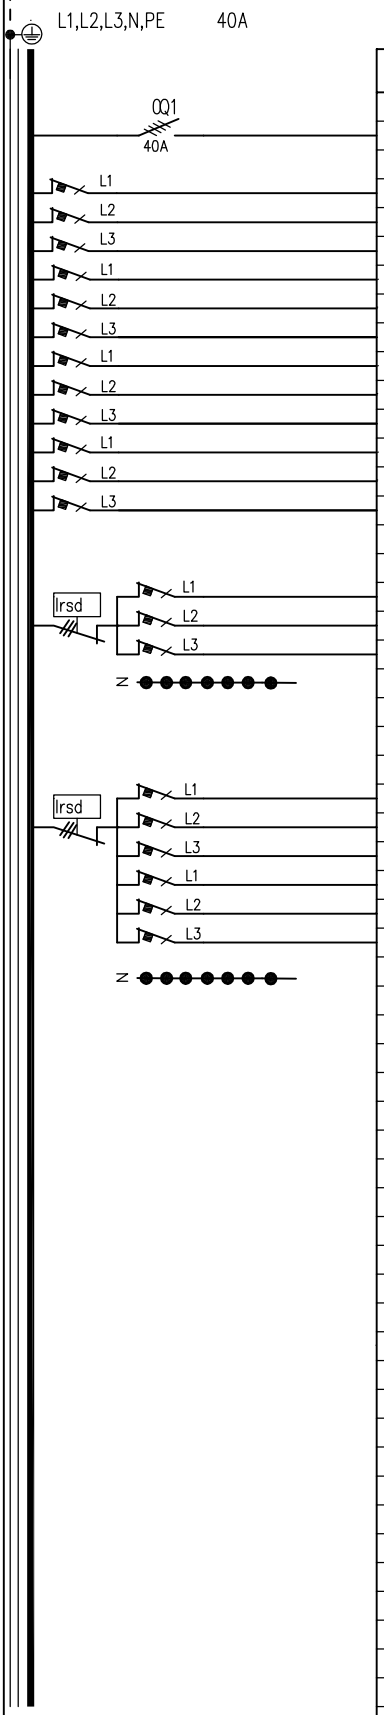

Liitin nro:

N:o	Nimitys kW	A/A	mm²	N	PE
0	Pääkytkin				
1F1		C 10 A			
1F2		C 10 A			
1F3		C 10 A			
2F1		C 10 A			
2F2		C 10 A			
2F3		C 16 A			
3F1		C 16 A			
3F2		C 16 A			
3F3		C 16 A			
4F1		C 16 A			
4F2		C 16 A			
4F3		C 16 A			
5F	Vikavirtasuojakytkin 40A 30mA				
5F1		C 16 A			
5F2		C 16 A			
5F3		C 16 A			
6F	Vikavirtasuojakytkin 40A 30mA				
6F1		C 16 A			
6F2		C 16 A			
6F3		C 16 A			
7F1		C 16 A			
7F2		C 10 A			
7F3		C 10 A			

KESKUKSEN VARATILAT
Yhteensä 19 mod.

KESKUKSEN MITAT	
Leveys :	460 mm
Korkeus:	690 mm
Syvyys : sis.ovi	120 mm

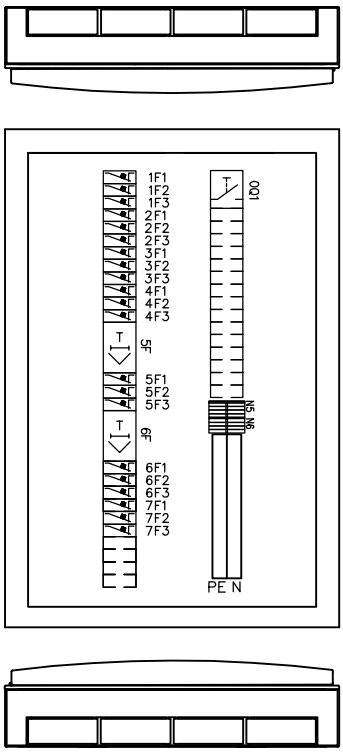

Työ nro	Ark. koodi 31 MFC 2021-01			KESKUS RK 1	Työpiir:
Pvm. 02.09.2010	Suunn. PP	Tark. VN	Hyv. ABB	PÄÄKAAVIO KOKOONPANOPIIRUSTUS	Loppupiir.
ABB				Rakennuskohde	Tall.koodi 3310346-K
					Lehti 01 Lehdestä 01
					Piirustus nro 2021