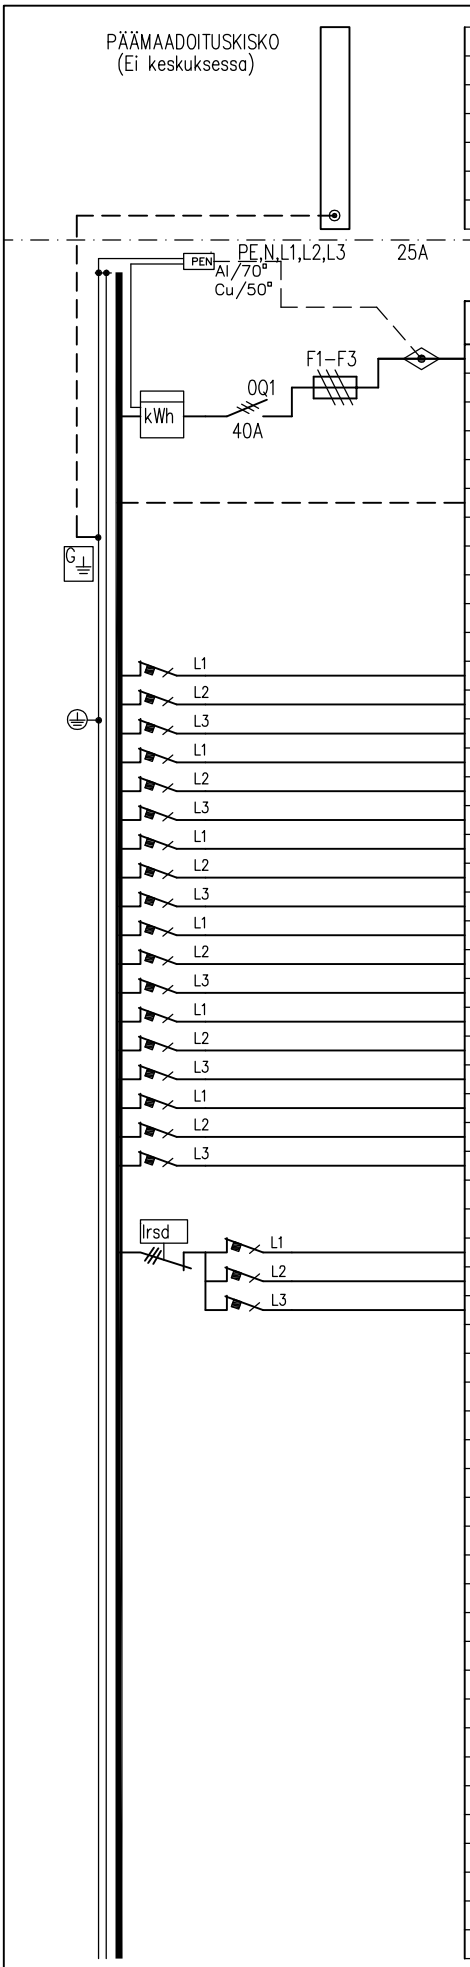

	Pääpotentiaalin tasaus MK 1		

Laji	MITTAUSKESKUS
Tyyppi	1M2T21S
Sähkö nro	3310101
I_n 25A	U_n 400V
P_l = kW	P_h = kW
Kotelointi	IP 20

N:o	N i m i t y s kW	A/A	mm²
	Syöttöliittimet Al 50/Cu 35 mm²		
0	Päävarokkeet	A/25	
0	Pääkytkin		
	tilavaraus ABB ylijännitesuojille OVR23L40275P		
1F1		B 10 A	
1F2		B 10 A	
1F3		B 10 A	
2F1		B 10 A	
2F2		B 10 A	
2F3		B 10 A	
3F1		B 10 A	
3F2		B 10 A	
3F3		B 10 A	
4F1		B 16 A	
4F2		B 16 A	
4F3		B 16 A	
5F1		B 16 A	
5F2		B 16 A	
5F3		B 16 A	
6F1		C 16 A	
6F2		C 16 A	
6F3		C 16 A	
7F	Vikavirtasuojakytkin 40A 30mA		
8F1		C 16 A	
8F2		C 16 A	
8F3		B 10 A	

KESKUKSEN VARATILAT
Yhteensä 23 mod.

KESKUKSEN MITAT	
Leveys :	500 mm
Korkeus:	700 mm
Syvyys :	112 mm

Yläpääty

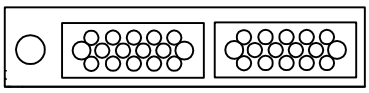

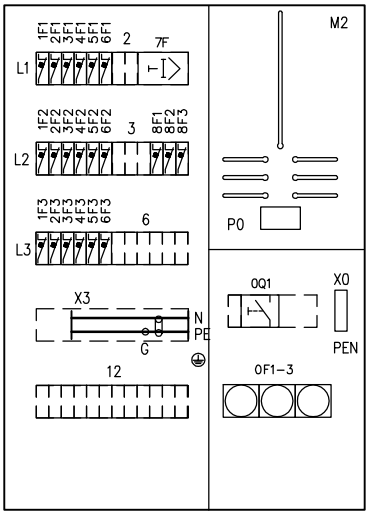

Alapääty

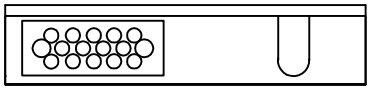

Työ nro	Ark. koodi 31 MFC 721–01	KESKUS	MK 1	Työpiir:	
Pvm. 19.12.2008	Suunn. PP / Tark. HJ / Hyv. ABB	PÄÄKAAVIO	KOKOONPANOPIIRUSTUS	Loppupiir.	
ABB		Rakennuskohde		Tall.koodi	3310101–K
				Lehti 01	Lehdestä 02
				Piirustus nro	721