PÄÄMAADOITUSKISKO
(Ei keskuksessa)

	Pääpotentiaalin tasaus RK 1		

Laji	RYHMÄKESKUS
Tyyppi	COMBI5E41S26
Sähkö nro	3310607
I_n 50A	U_n 400V
P_l = kW	P_h = kW
Kotelointi	IP 20C

L1,L2,L3,N,PE 50A

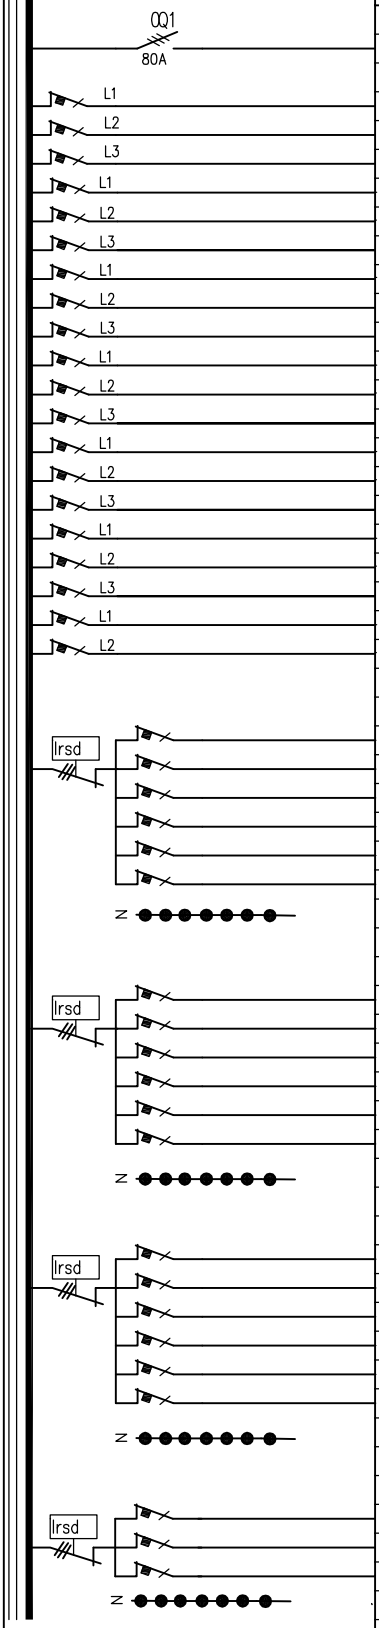

Liitin nro:

N:o	Nimitys kW	A/A	mm²	N	PE
0	Pääkytkin				
1F1		B 10 A			
1F2		B 10 A			
1F3		B 10 A			
2F1		C 10 A			
2F2		C 10 A			
2F3		C 10 A			
3F1		C 10 A			
3F2		C 10 A			
3F3		C 16 A			
4F1		C 16 A			
4F2		C 16 A			
4F3		C 16 A			
5F1		C 16 A			
5F2		C 16 A			
5F3		C 16 A			
6F1		C 16 A			
6F2		C 16 A			
6F3		C 16 A			
7F1		C 16 A			
7F2		C 16 A			
8F	Vikavirtasuojakytkin 40A 30mA				
8F1		C 10 A			
8F2		C 10 A			
8F3		C 16 A			
9F1		C 16 A			
9F2		C 16 A			
9F3		C 16 A			
10F	Vikavirtasuojakytkin 40A 30mA				
10F1		C 10 A			
10F2		C 10 A			
10F3		C 16 A			
11F1		C 16 A			
11F2		C 16 A			
11F3		C 16 A			
12F	Vikavirtasuojakytkin 40A 30mA				
12F1		C 10 A			
12F2		C 10 A			
12F3		C 10 A			
13F1		C 16 A			
13F2		C 16 A			
13F3		C 16 A			
14F	Vikavirtasuojakytkin 40A 30mA				
14F1		C 16 A			
14F2		C 16 A			
14F3		C 16 A			

KESKUKSEN VARATILAT
Yhteensä 27 mod.

KESKUKSEN MITAT	
Leveys :	550 mm
Korkeus:	1350 mm
Syvyys :	112 mm

YLÄ ja ALAPÄÄDYSSÄ
LÄHDÖT:
2xMC-16 kääntömultilaippaa seuraaville kaapeleille, 15x10-20mm+1x10-30mm.
2x26mm+4x21mm reikäaihiot
SYÖTTÖ:
41/51mm reikäaihiot

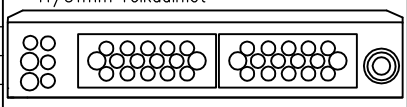

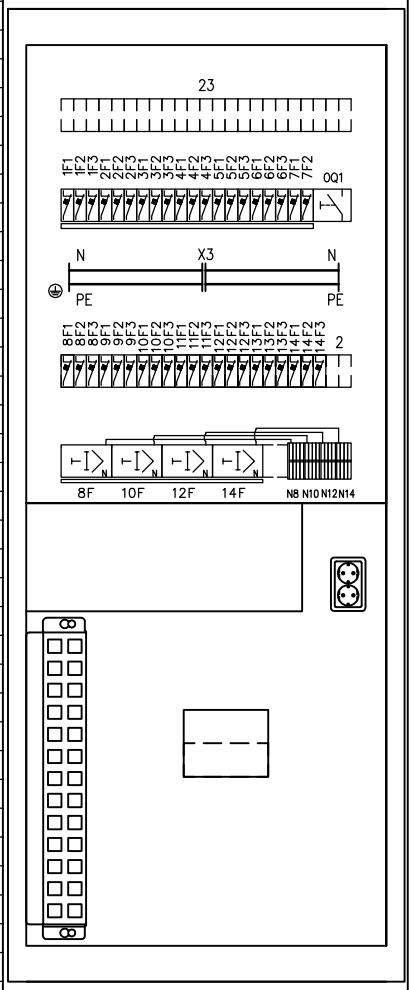

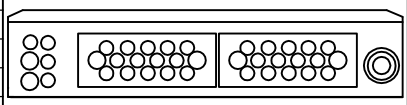

Työ nro	Ark. koodi 31 MFC -01	KESKUS RK 1		Työpiir:
Pvm. 16.2.2011	Suunn. PP / Tark. VN / Hyv. ABB	PÄÄKAAVIO	KOKOONPANOPIIRUSTUS	Loppupiir.
		Rakennuskohde		Tall.koodi 3310604-K
				Lehti 01 Lehdestä 01
				Piirustus nro

ABB